ENGELHARDT Architekten GmbH Hördlertorstr. 13 - 91126 Schwabach
Telefon 09122 / 9350-0 Telefax 09122 / 9350-23 www.Engelhardt-Achitekten.com

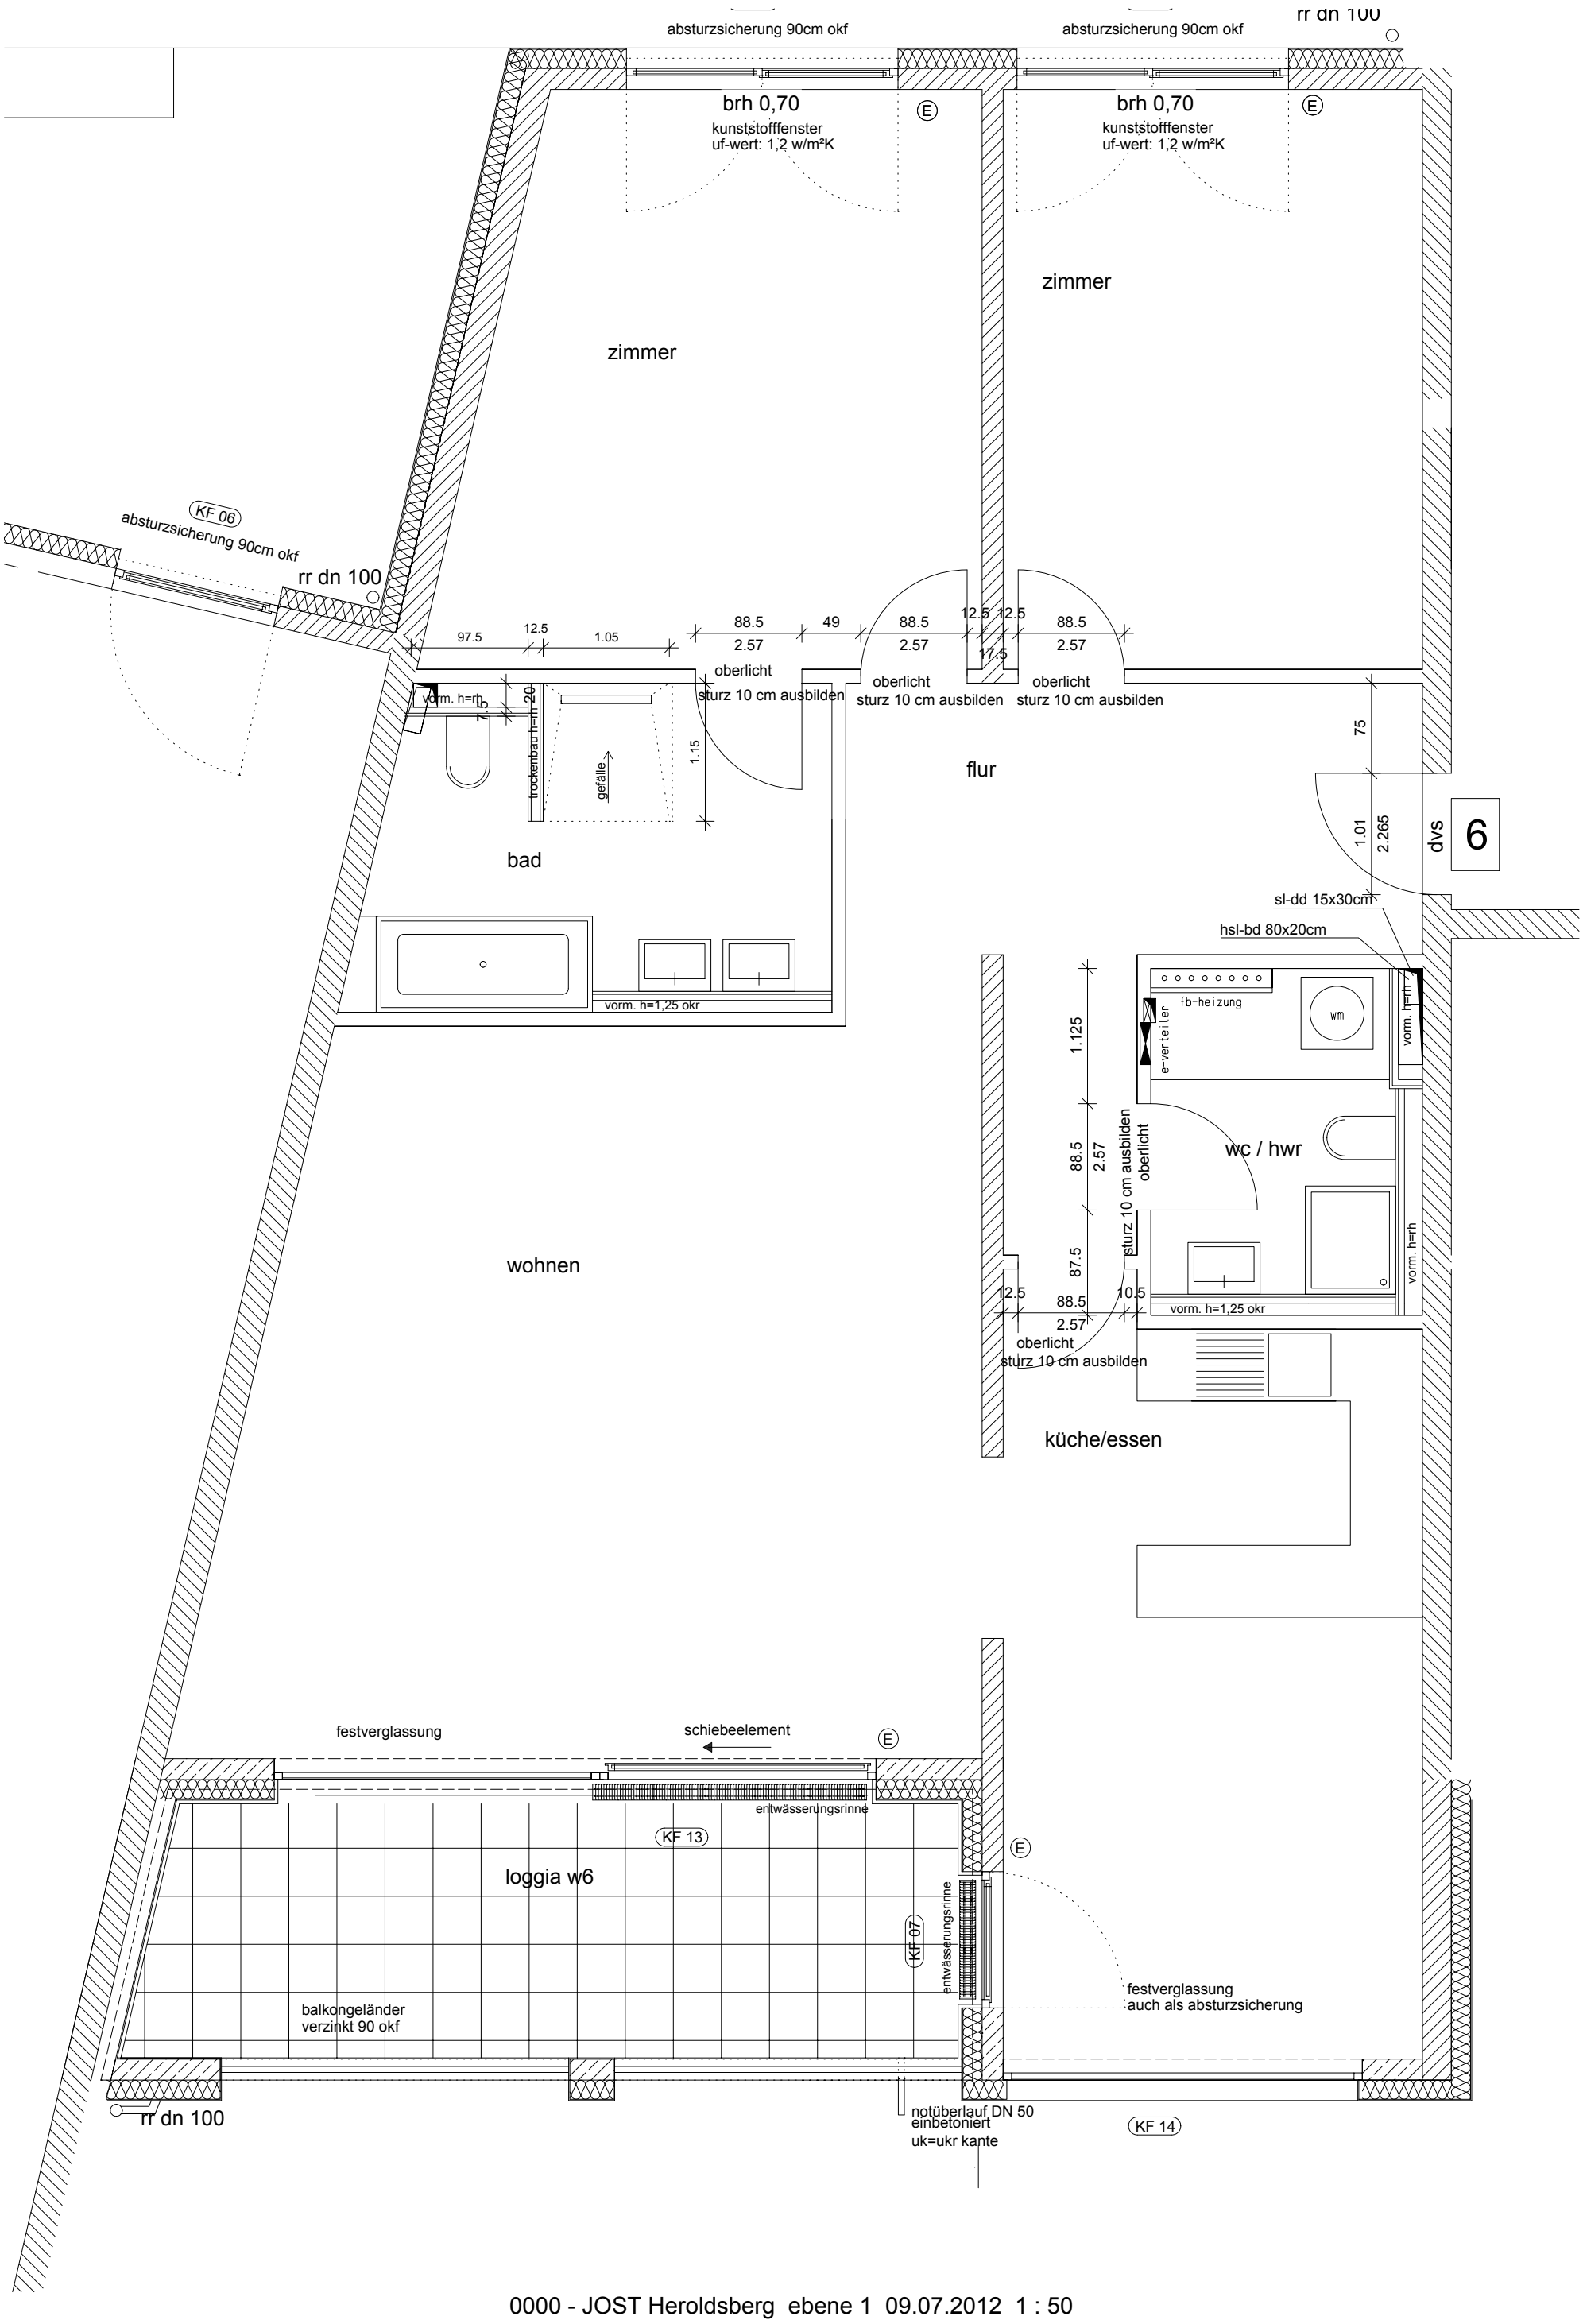

0000 - JOST Heroldsberg ebene 1 09.07.2012 1 : 50